




PLANTA DE ARQUITECTURA  
ESCALA 1:50

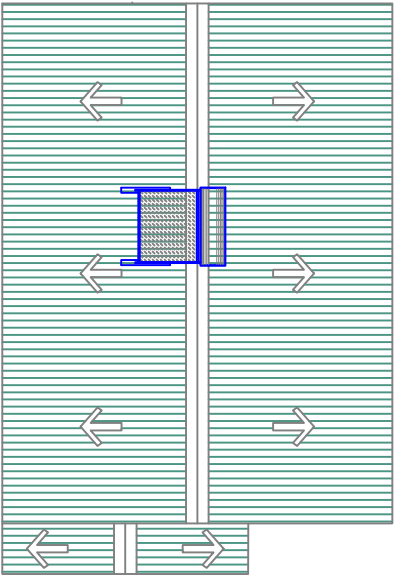

PLANTA DE CUBIERTA  
ESCALA 1:50

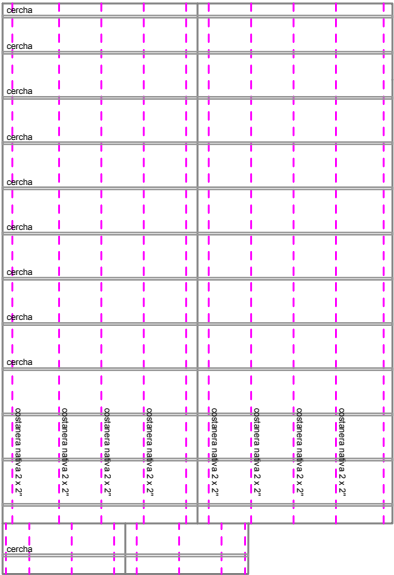


ESTRUCTURA DE CUBIERTA  
ESCALA 1:50

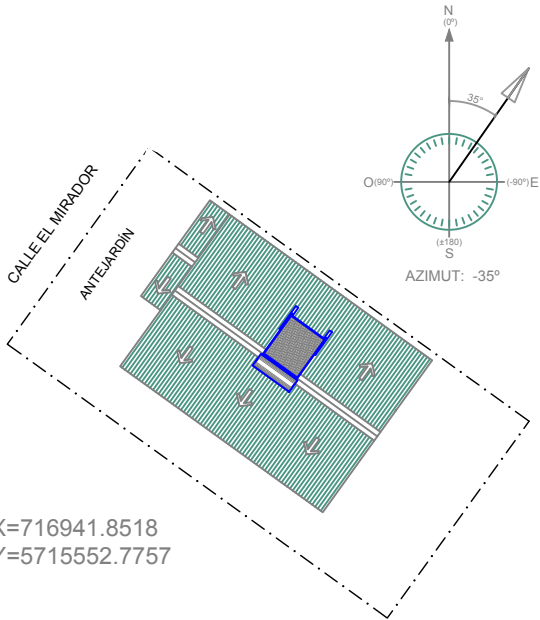


X=716941.8518  
Y=5715552.7757


EMPLAZAMIENTO  
ESCALA 1:100/1:75

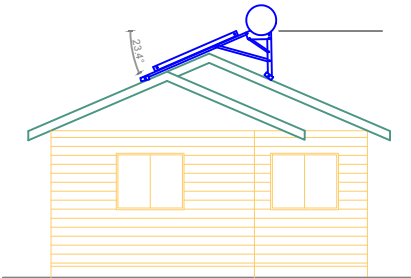

ELEVACION FRONTAL  
ESCALA 1:50

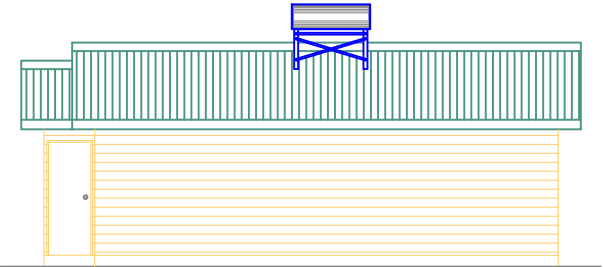

ELEVACION LATERAL  
ESCALA 1:50

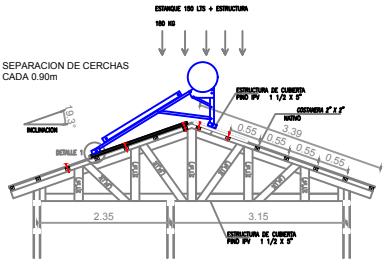

DETALLE DE CERCHA  
ESCALA 1:50

PROGRAMA: PROTECCION PATRIMONIO FAMILIAR TITULO II-MEJORAMIENTO DE VIVIENDA PROYECTO DE EFICIENCIA ENERGÉTICA	
COMITE:	EGIS:
POSTULANTE:	CONTRATISTA:
RUT:	PROFESIONALES:
DIRECCIÓN:	ITO:
COMUNA:	
CODIGO GRUPO:	NUMERO DE FICHA 1