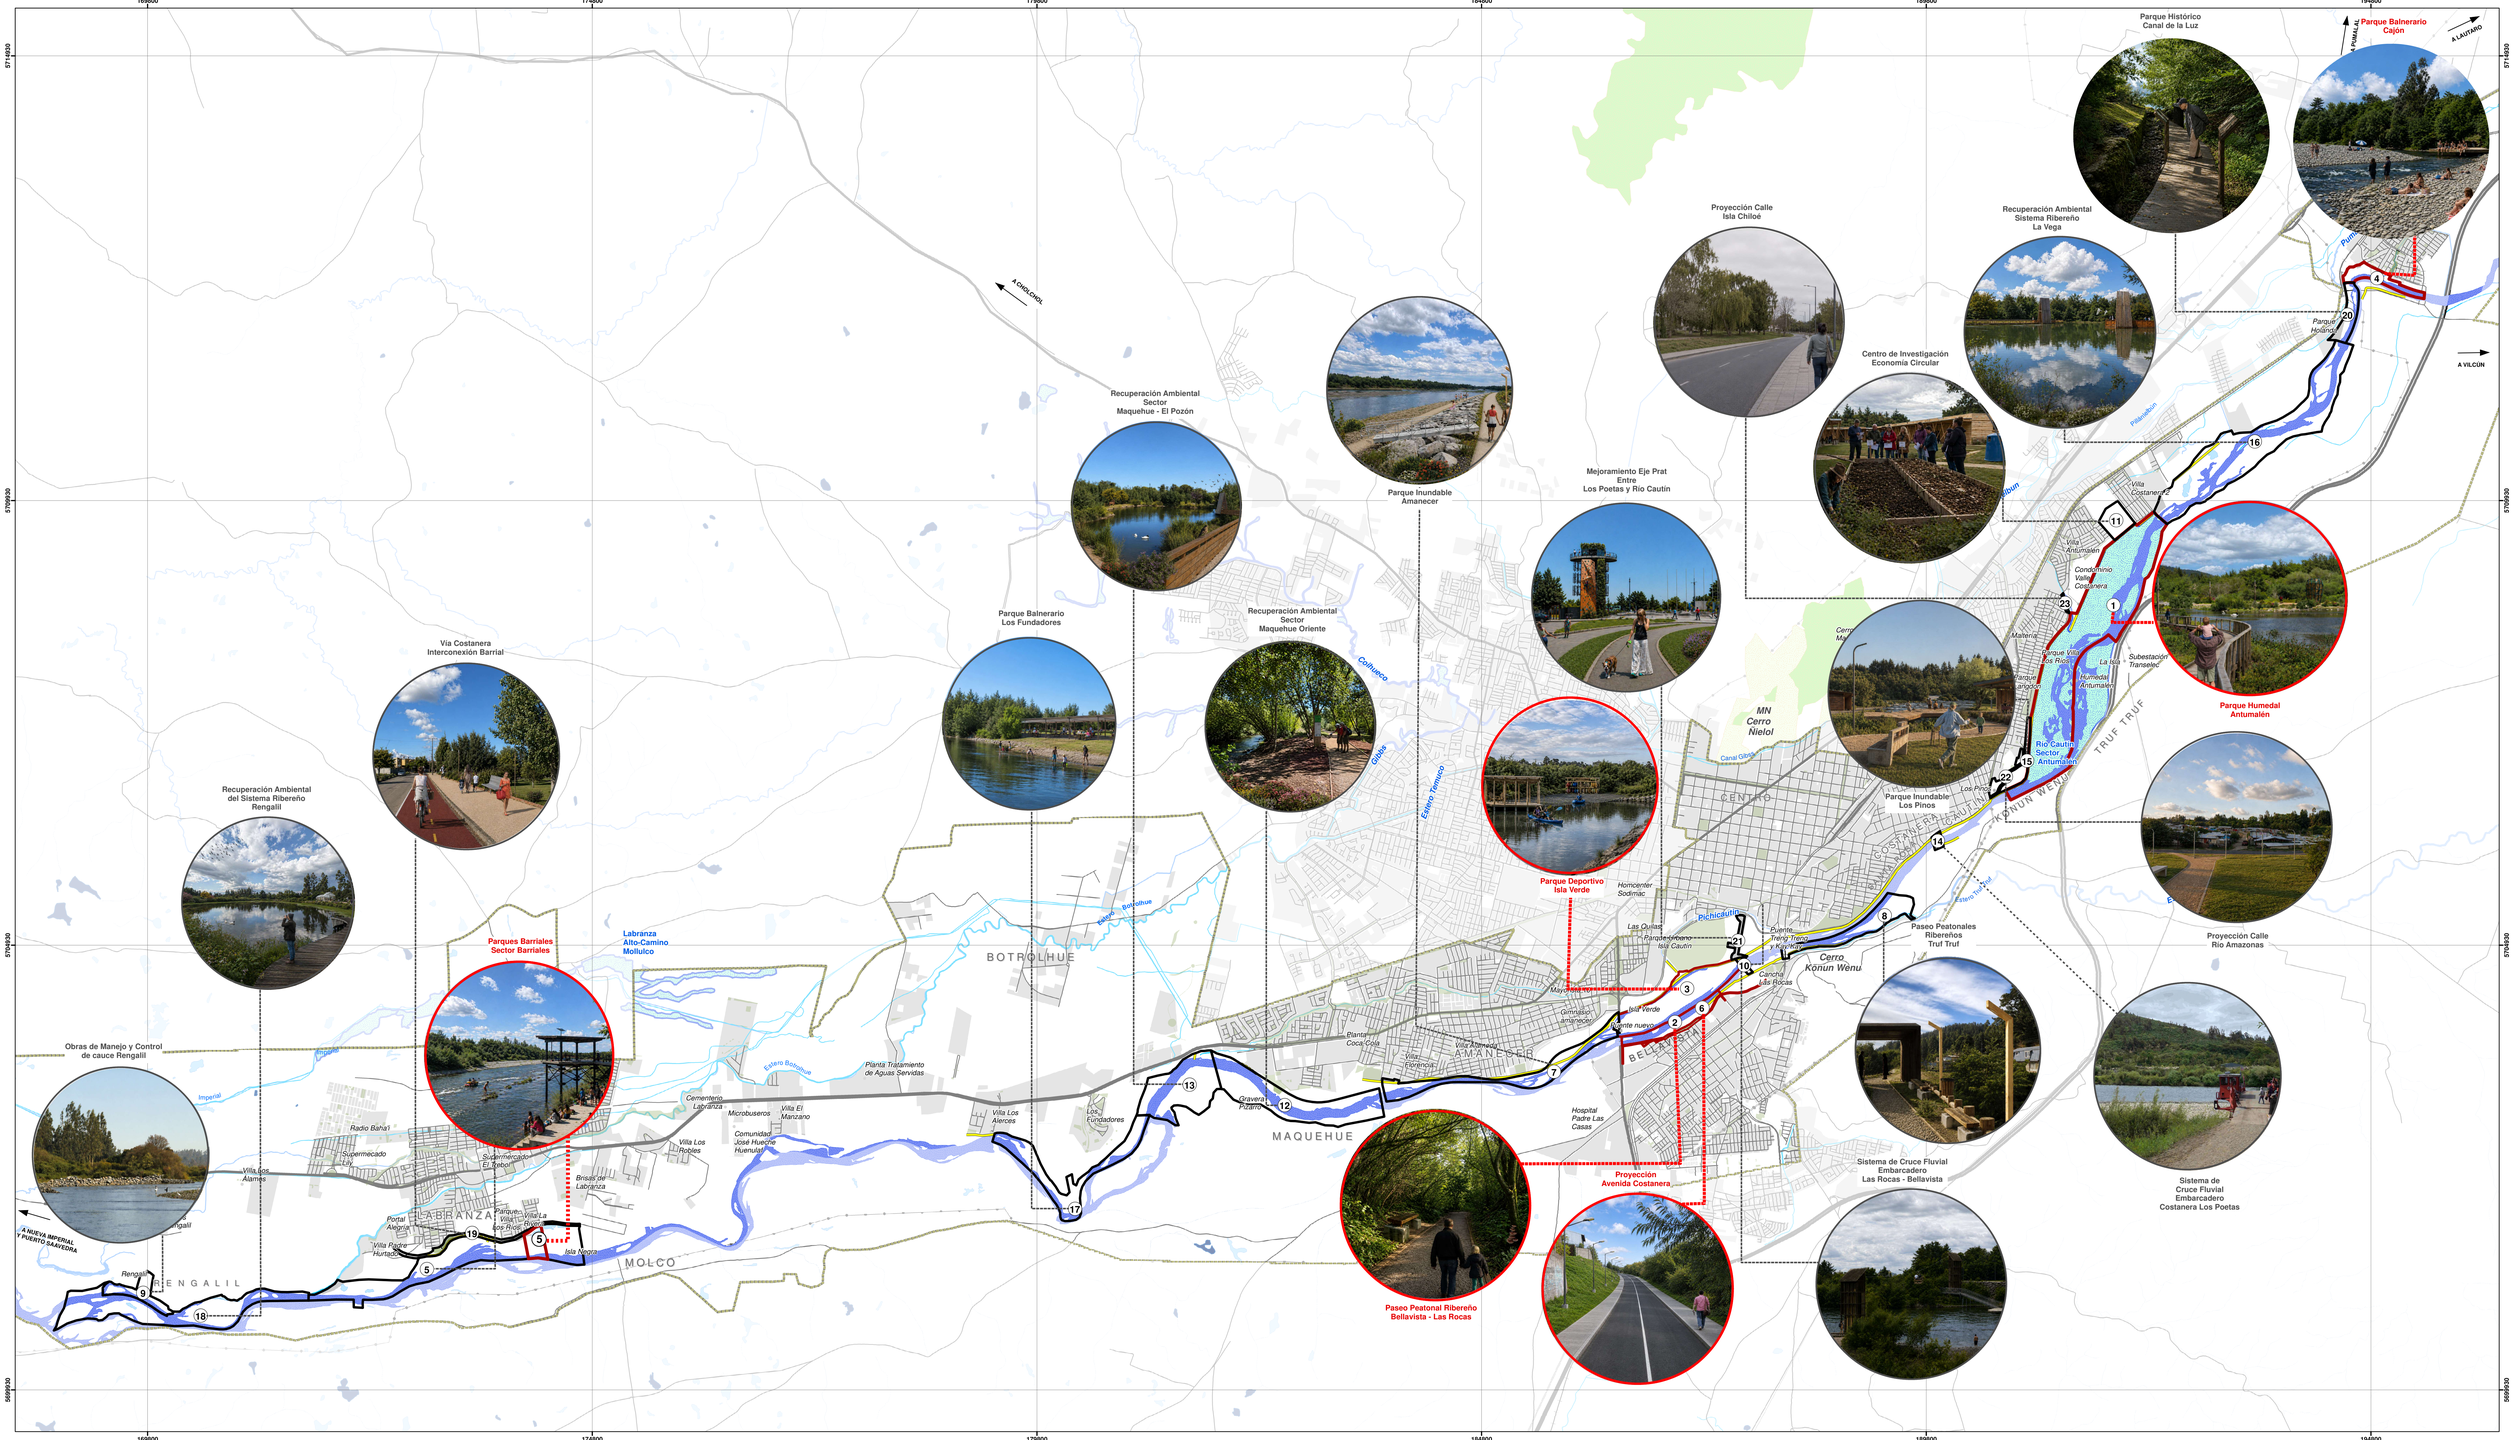

Ministerio de Vivienda y Urbanismo
Gobierno de Chile

PLAN MAESTRO BORDE RÍO CAUTÍN
Estudio y Análisis

ANÁLISIS PLAN MAESTRO RÍO CAUTÍN Y SUS BORDES, COMUNAS DE TEMUCO, PADRE LAS CASAS Y VILCÚN

ETAPA 4 PLAN DE INVERSIONES

PLANO EMPLAZAMIENTO PROYECTOS DETONANTES Y COMPLEMENTARIOS

SURPLAN
URBANISMO & TERRITORIO

CARTOGRAFÍA BASE

LÍMITES
- Área de influencia

HIDROGRAFÍA
- Río Cautín
- Humedal, Laguna y Poza
- Tranque
- Estanque
- Río
- Estero
- Quebrada
- Acequia

OTROS
- Áreas verdes

INFRAESTRUCTURA ENERGÉTICA
- Línea de Alta Tensión

INFRAESTRUCTURA DE TRANSPORTE
- Ruta 5 y By Pass Temuco
- Pavimento
- Línea Férrea

ÁREAS PROTEGIDAS
- Monumento Natural
- Sitios Prioritarios
- Humedales urbanos declarados

DEFENSAS FLUVIALES
- Defensas Fluviales Existentes
- Defensas Fluviales Proyecto Aprobado

MANEJO DE CAUCE
- Enrocado bajo
- Espigones
- Graveras
- Muro verde

PROYECTOS DETONANTES Y COMPLEMENTARIOS
- Proyectos detonantes
- Proyectos complementarios

PROYECTOS DETONANTES, COMPLEMENTARIOS

PROYECTOS DETONANTES

1	
Nombre:	Parque Humedal Antumalen
Comuna:	Temuco
Superficie:	155,15
Tipología:	Parque y recreación
2	
Nombre:	Paseo Peatonal Ribereño Bellavista – Las Rocas
Comuna:	Padre Las Casas
Superficie:	14,62
Tipología:	Paseo peatonal
3	
Nombre:	Parque Deportivo Isla Verde
Comuna:	Temuco
Superficie:	44,79
Tipología:	Parque y recreación
4	
Nombre:	Parque Balneario Cajón
Comuna:	Vilcun
Superficie:	10,7
Tipología:	Parque y recreación
5	
Nombre:	Parques Barriales Labranza - Etapa 1
Comuna:	Temuco
Superficie:	6,88
Tipología:	Parque y recreación
6	
Nombre:	Proyección Avenida Costanera
Comuna:	Padre Las Casas
Superficie:	3,75
Tipología:	Conectividad

PROYECTOS COMPLEMENTARIOS

7	
Nombre:	Parque Inundable Amanecer
Comuna:	Temuco
Superficie:	33,76
Tipología:	Parque y recreación
8	
Nombre:	Paseos Peatonales Ribereños Truf Truf
Comuna:	Padre Las Casas
Superficie:	23,93
Tipología:	Paseo peatonal
9	
Nombre:	Obras de Manejo y Control de Cauce Rengalil
Comuna:	Temuco
Superficie:	11,89
Tipología:	Manejo de cauce
10	
Nombre:	Sistema de Cruce Fluvial y embarcadero Las Rocas – Isla Verde
Comuna:	Temuco-Padre Las Casas
Superficie:	1,38
Tipología:	Conectividad
11	
Nombre:	Centro de Investigación Economía Circular
Comuna:	Temuco
Superficie:	9,74
Tipología:	Restauracion ambiental
12	
Nombre:	Recuperación Ambiental Sector Maquehue Oriente
Comuna:	Temuco
Superficie:	60,12
Tipología:	Restauracion ambiental
13	
Nombre:	Recuperación Ambiental Sector Maquehue El Pozón
Comuna:	Temuco
Superficie:	45,04
Tipología:	Restauracion ambiental
14	
Nombre:	Sistema de Cruce Fluvial y embarcadero Costanera Los Poetas
Comuna:	Temuco
Superficie:	1,75
Tipología:	Conectividad
15	
Nombre:	Parque Inundable Los Pinos
Comuna:	Temuco
Superficie:	9,85
Tipología:	Parque y recreación
16	
Nombre:	Recuperación Ambiental Sistema Ribereño La Vega
Comuna:	Temuco
Superficie:	101,8
Tipología:	Restauracion ambiental
17	
Nombre:	Parque Balneario Los Fundadores
Comuna:	Temuco
Superficie:	36,88
Tipología:	Parque y recreación
18	
Nombre:	Recuperación Ambiental Sistema Ribereño Rengalil
Comuna:	Temuco
Superficie:	63,01
Tipología:	Restauracion ambiental
19	
Nombre:	Vía Costanera de Interconexión Barrial
Comuna:	Temuco
Superficie:	8,07
Tipología:	Conectividad
20	
Nombre:	Parque Histórico Canal de la Luz
Comuna:	Temuco
Superficie:	9,93
Tipología:	Parque y recreación
21	
Nombre:	Mejoramiento Eje Prat entre Los Poetas y Río Cautín
Comuna:	Temuco
Superficie:	9,22
Tipología:	Parque y recreación
22	
Nombre:	Proyección Calle Río Amazonas
Comuna:	Temuco
Superficie:	1,39
Tipología:	Conectividad
23	
Nombre:	Proyección Calle Isla Chiloé
Comuna:	Temuco
Superficie:	0,59
Tipología:	Conectividad

ANÁLISIS PLAN MAESTRO RÍO CAUTÍN Y SUS BORDES

ETAPA 4 - PLAN DE INVERSIONES

PLANO EMPLAZAMIENTO PROYECTOS

CHILE CONTINENTAL

PLANO DE UBICACIÓN REGIÓN DE LA ARAUCANIA

FUENTE CARTOGRÁFICA:

Datos Geodésicos: Datum WGS84
Datos Cartográficos: Proyección UTM Huso 18 Sur.
MINVU (P7, IDE Chile, Instituto Geografico Militar I.G.M.)

N

ESCALA 1:25.000

ENERO 2025 - LÁMINA **1**